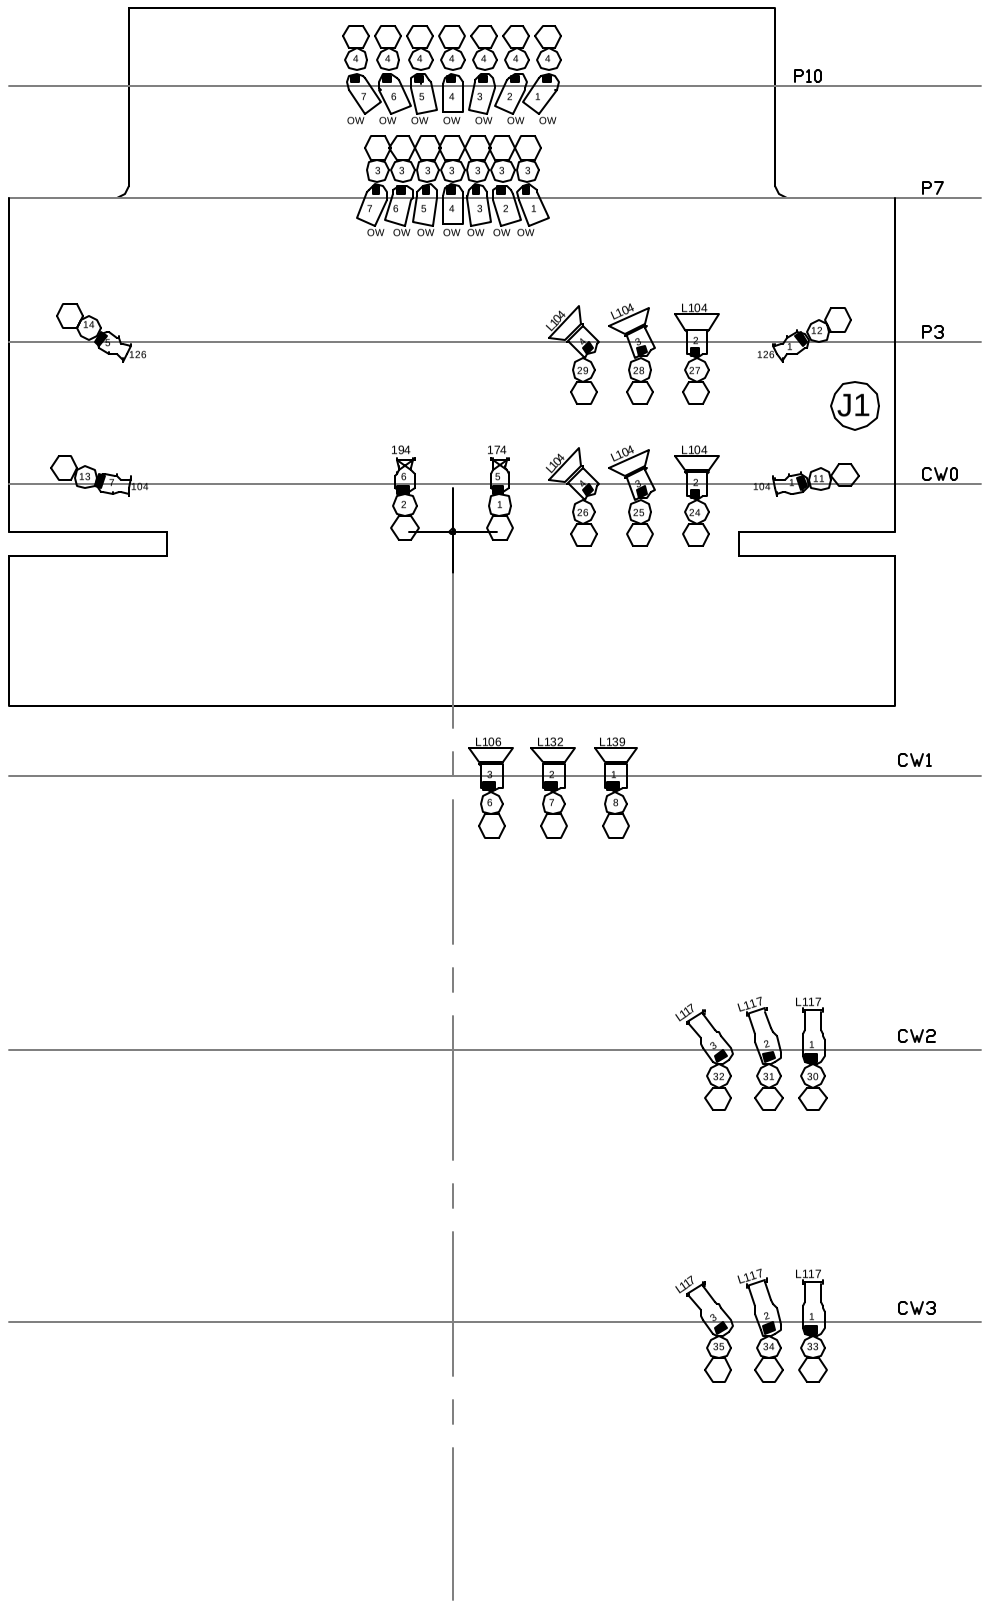

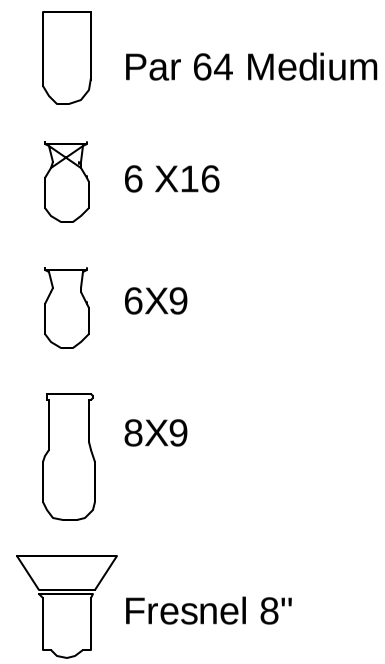

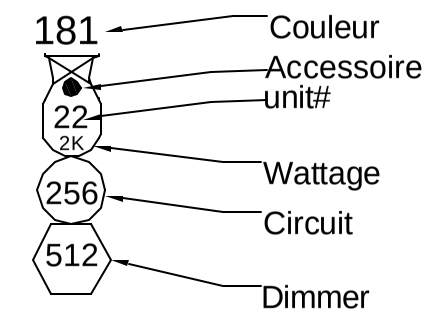

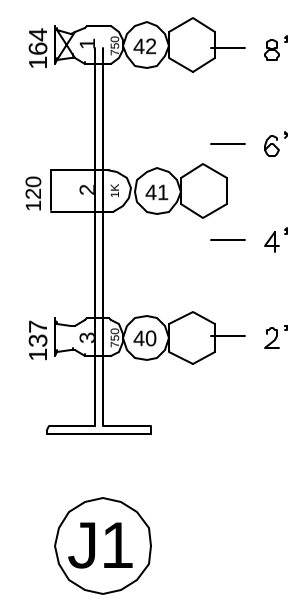

Echelle
1/4" = 1'-0"

Pierre Berube
1917 Des Carrieres #6
Montreal, Quebec
(514)831-5200

ATELIER D'ECLAIRAGE POLY-THEATRE

Centre d'Essaie
Universite de Montreal

2332 boul. Edouard-Montpetit
Montreal, Quebec H3C 3J7

Plan d'eclairage

Page 1 / 1

Dessin par
Pierre Berube

Date	Echelle
15 Janvier 2001	1/8" = 1'-0"