



COUPE

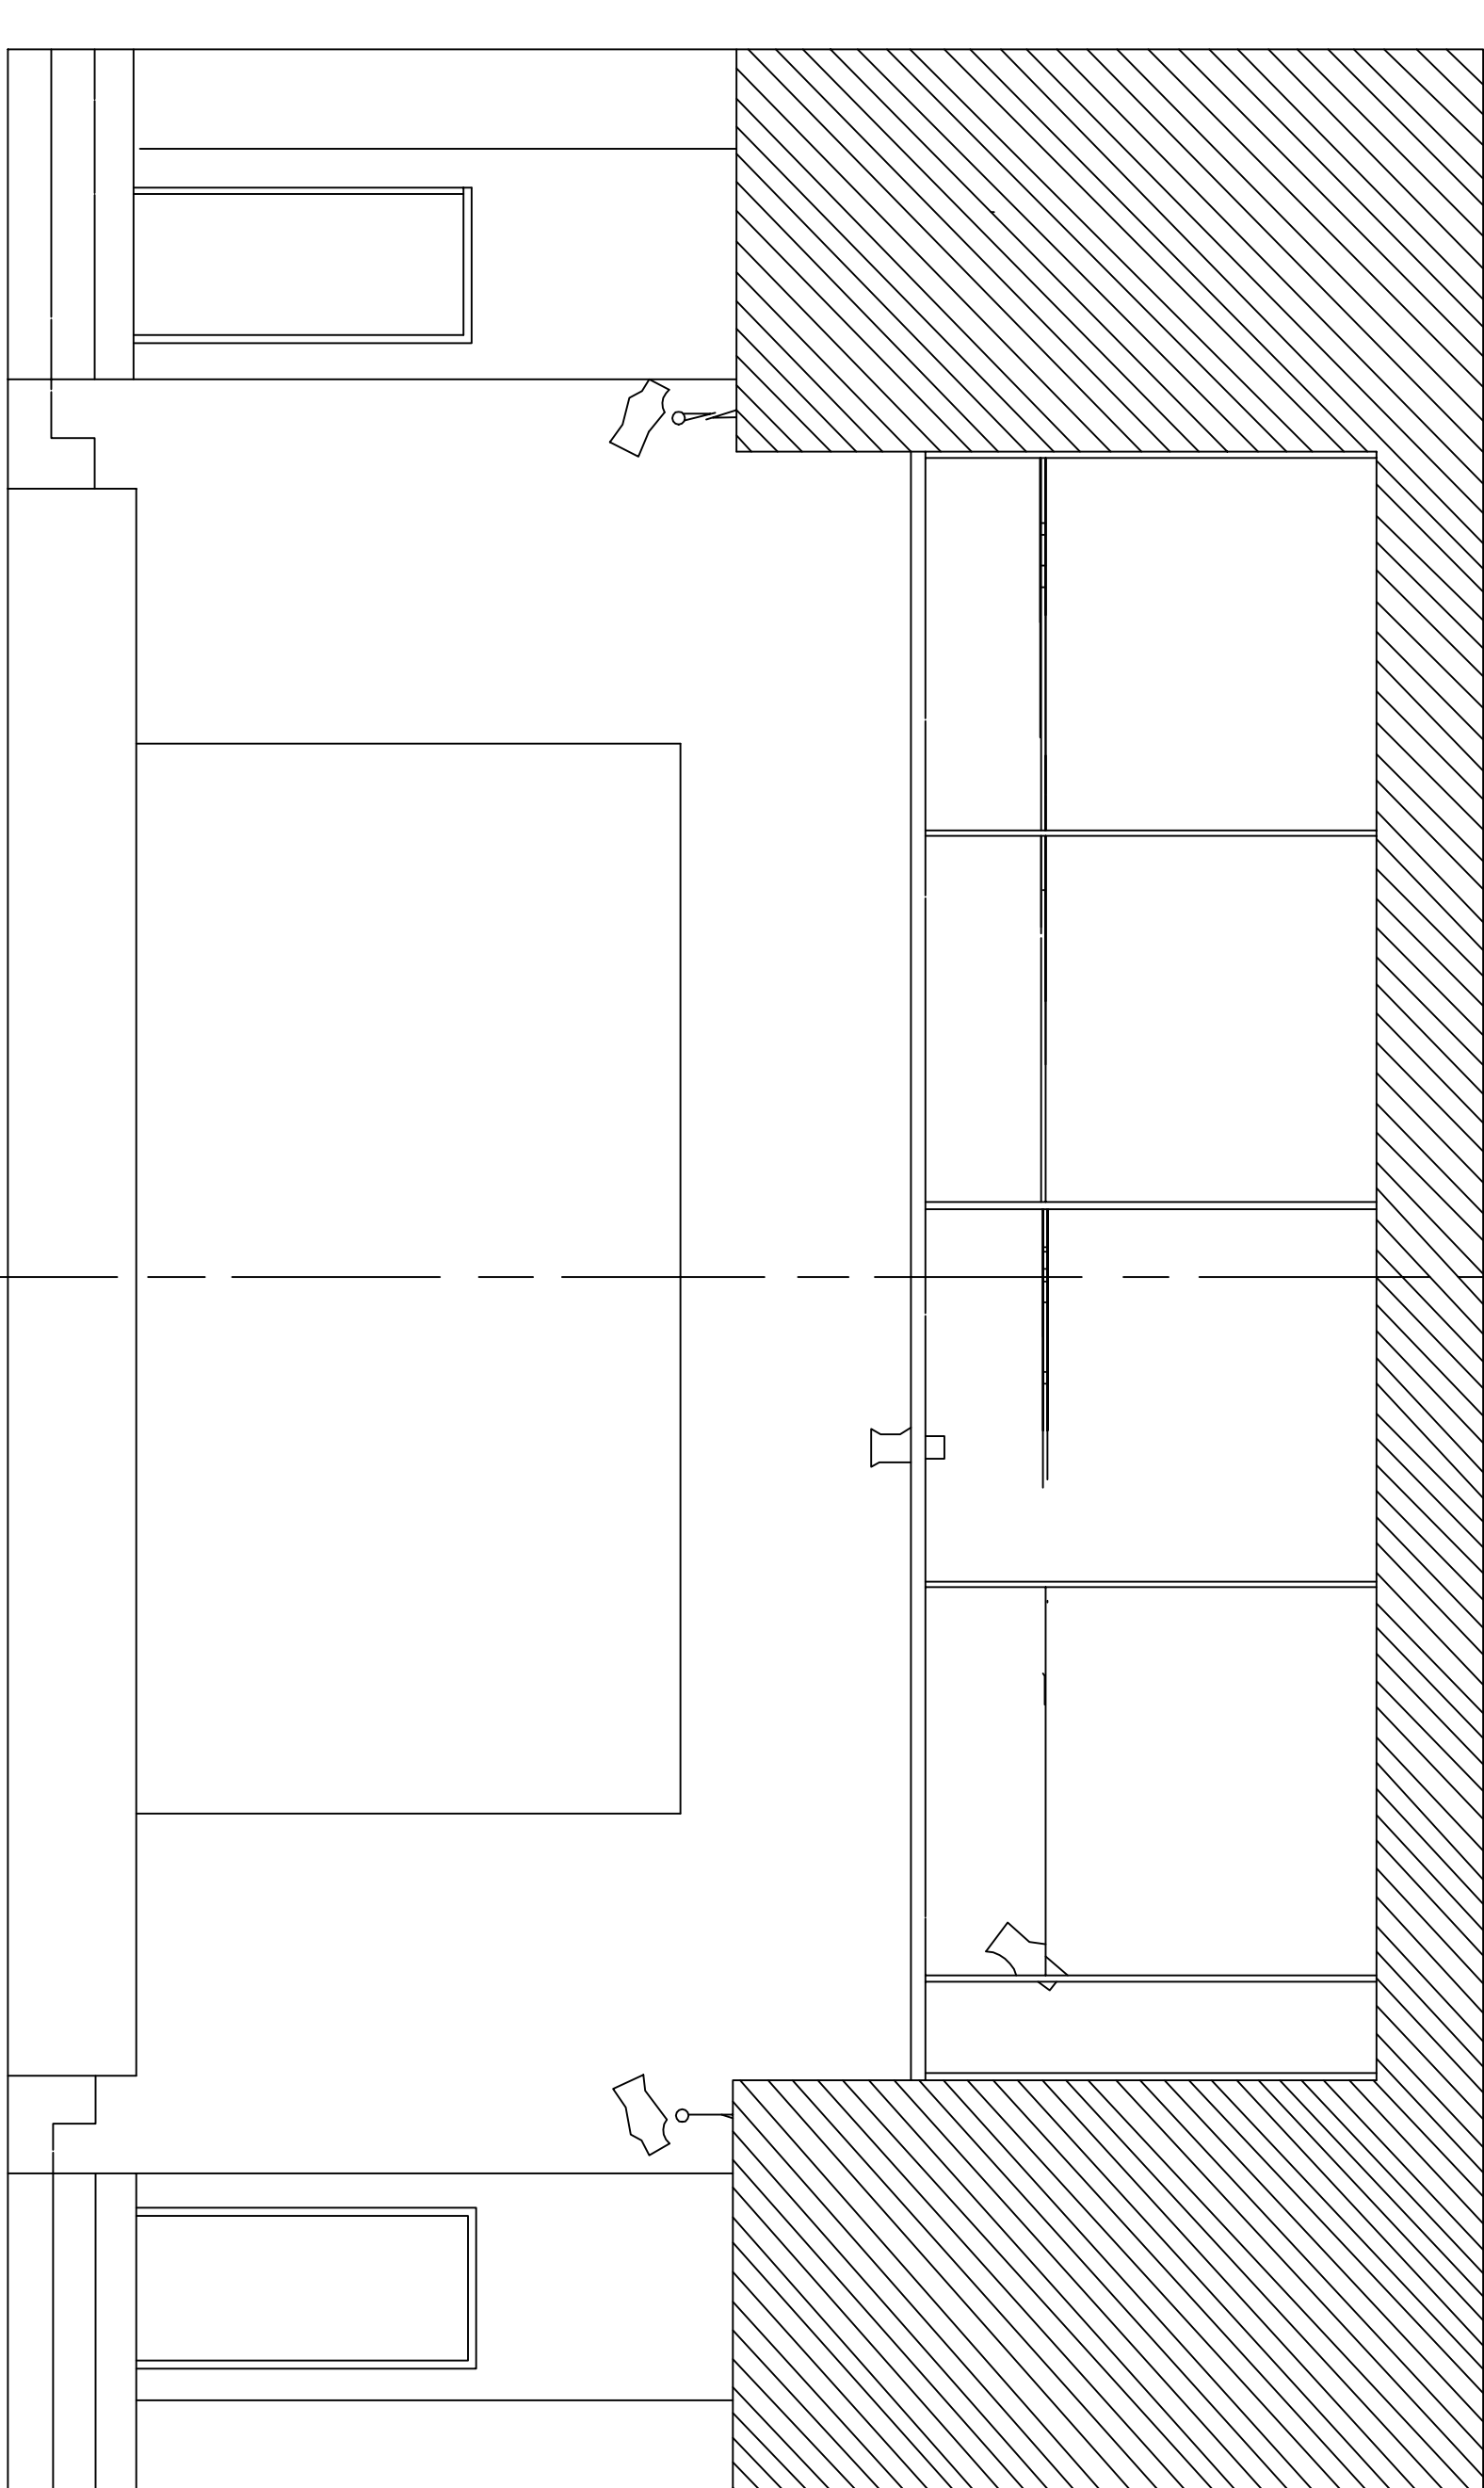

FACE

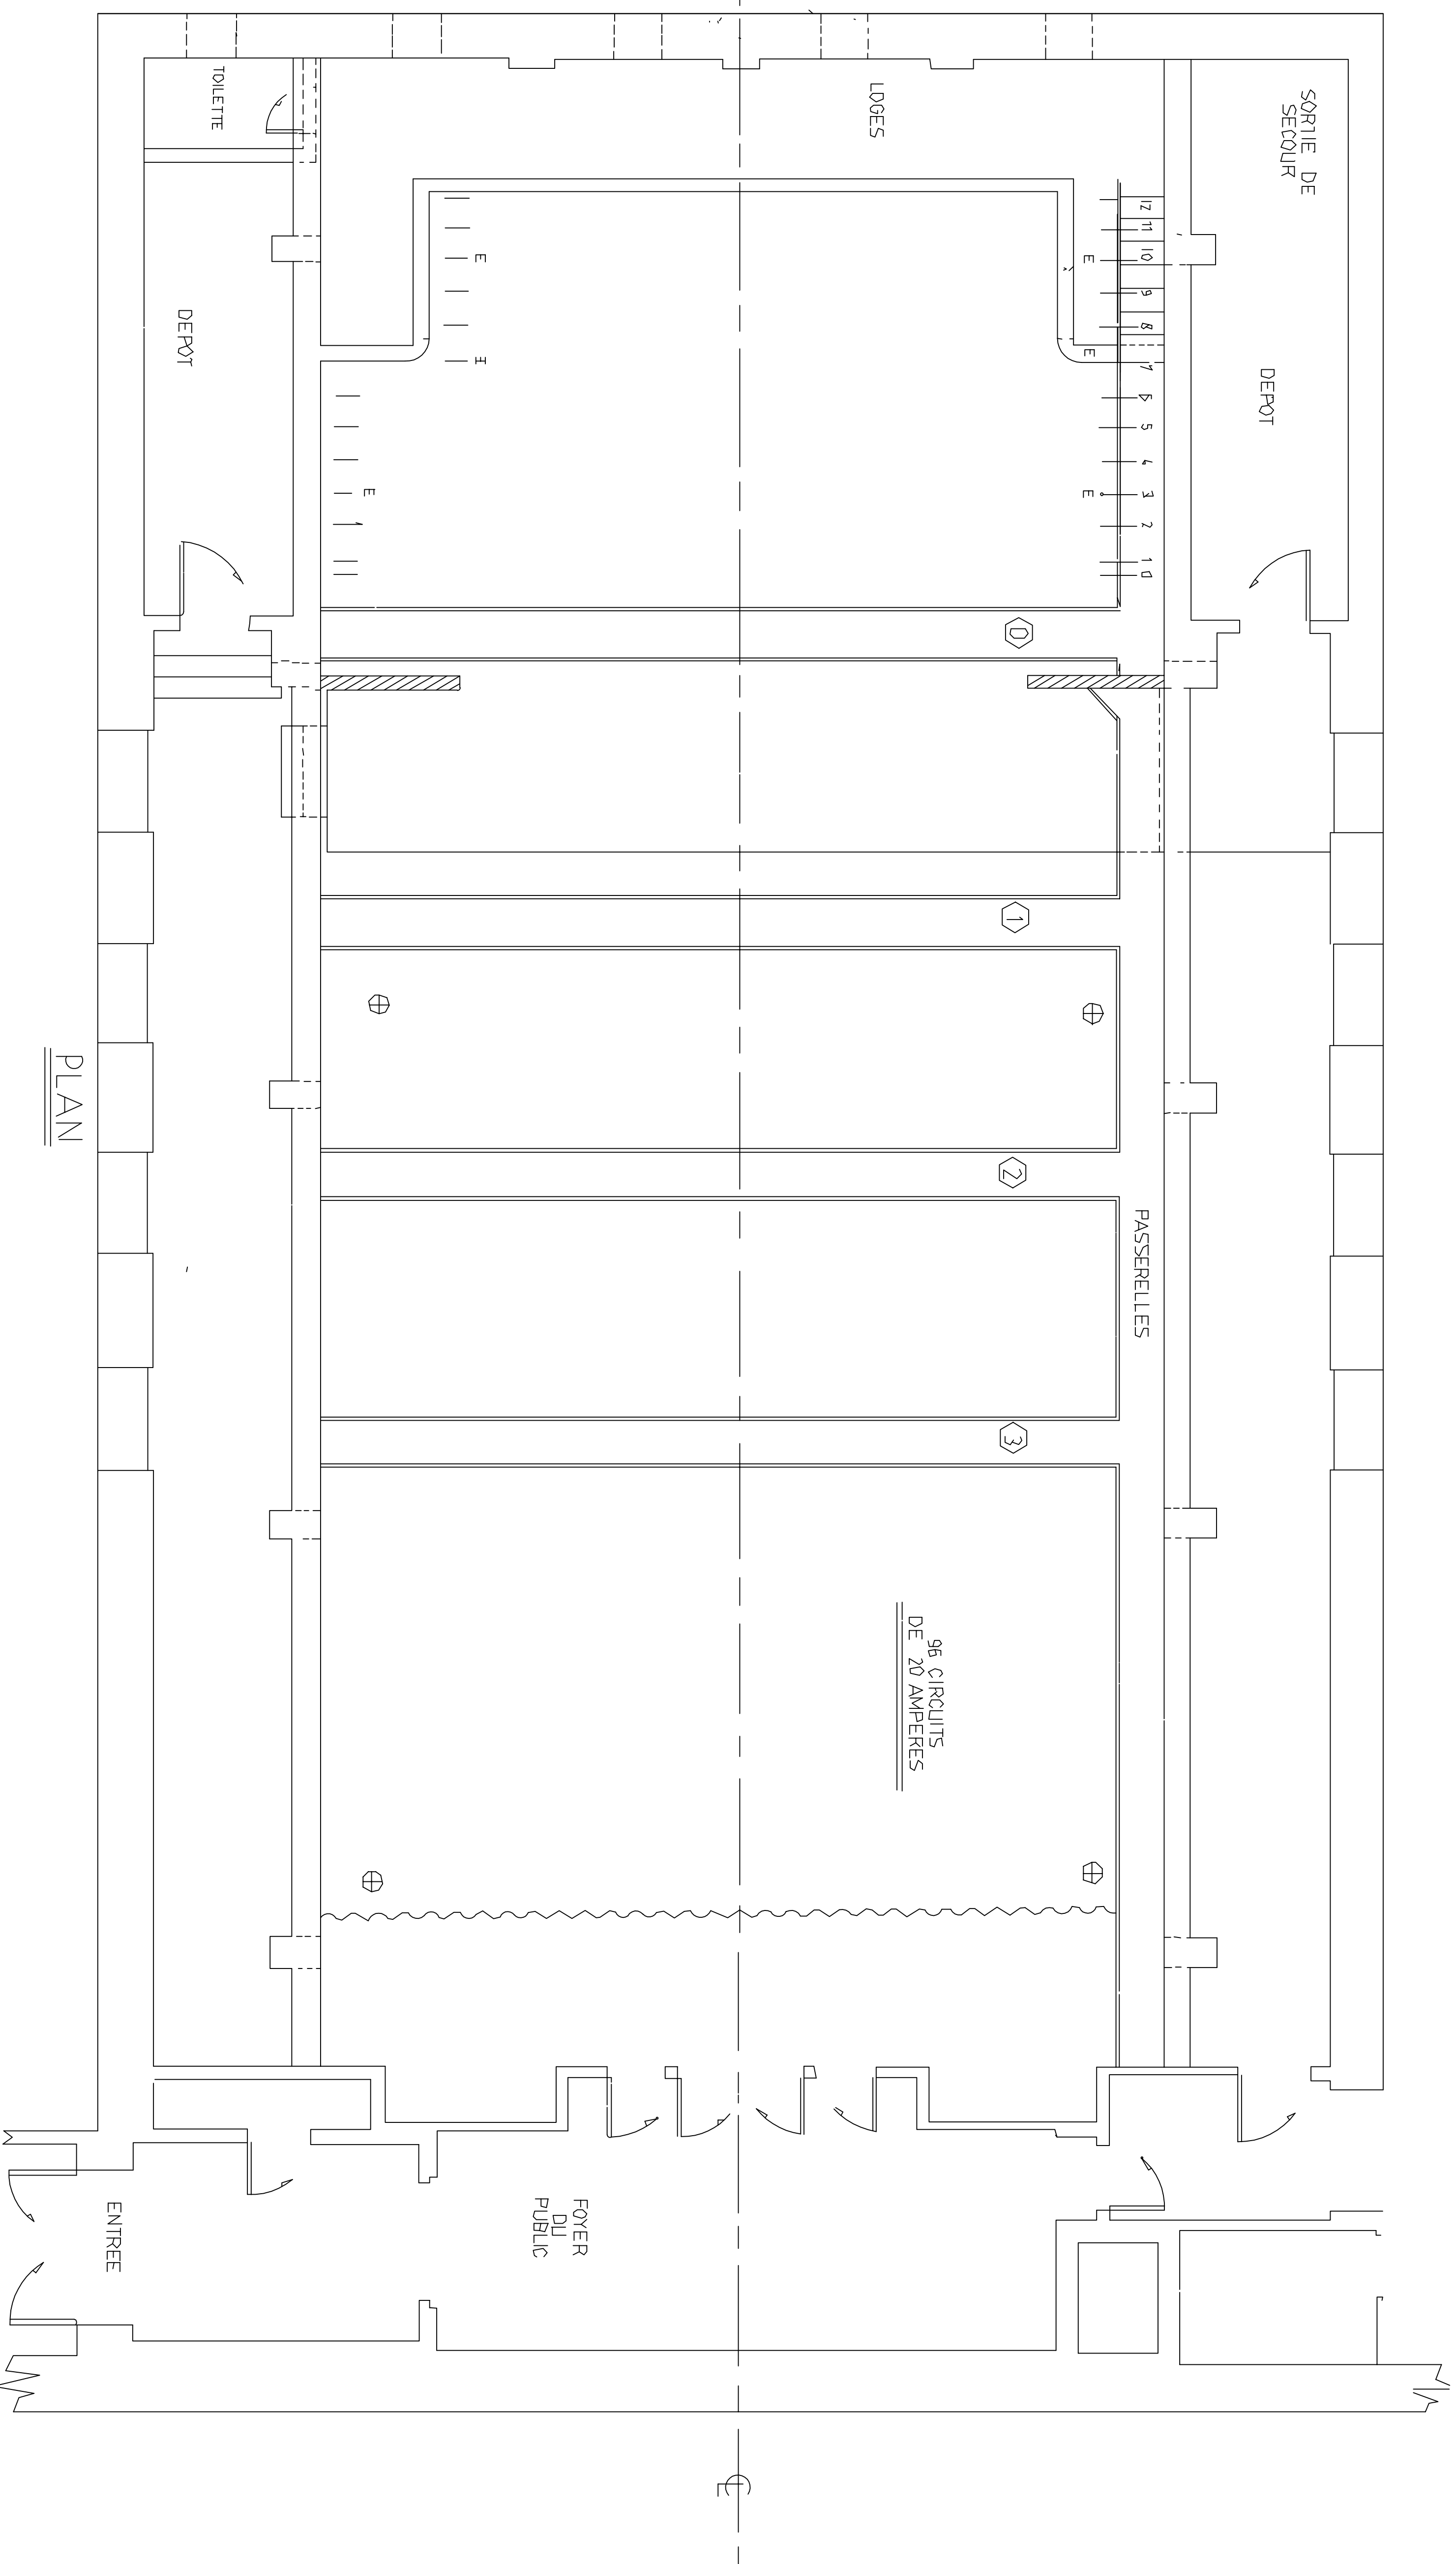

PLAN

LE CENITIC O'LYSON,	
de l'Université de Moncton	
PLANTATION - COUPE - FACE	
DATE 1991	DESSINE PAR Eric Gendron 276-9620
ECHELLE 1/4" = 1' 0"	625-4669